




MAITRE D'OUVRAGE :  
**COMMUNE DE MITTAINVILLIERS - VERIGNY**

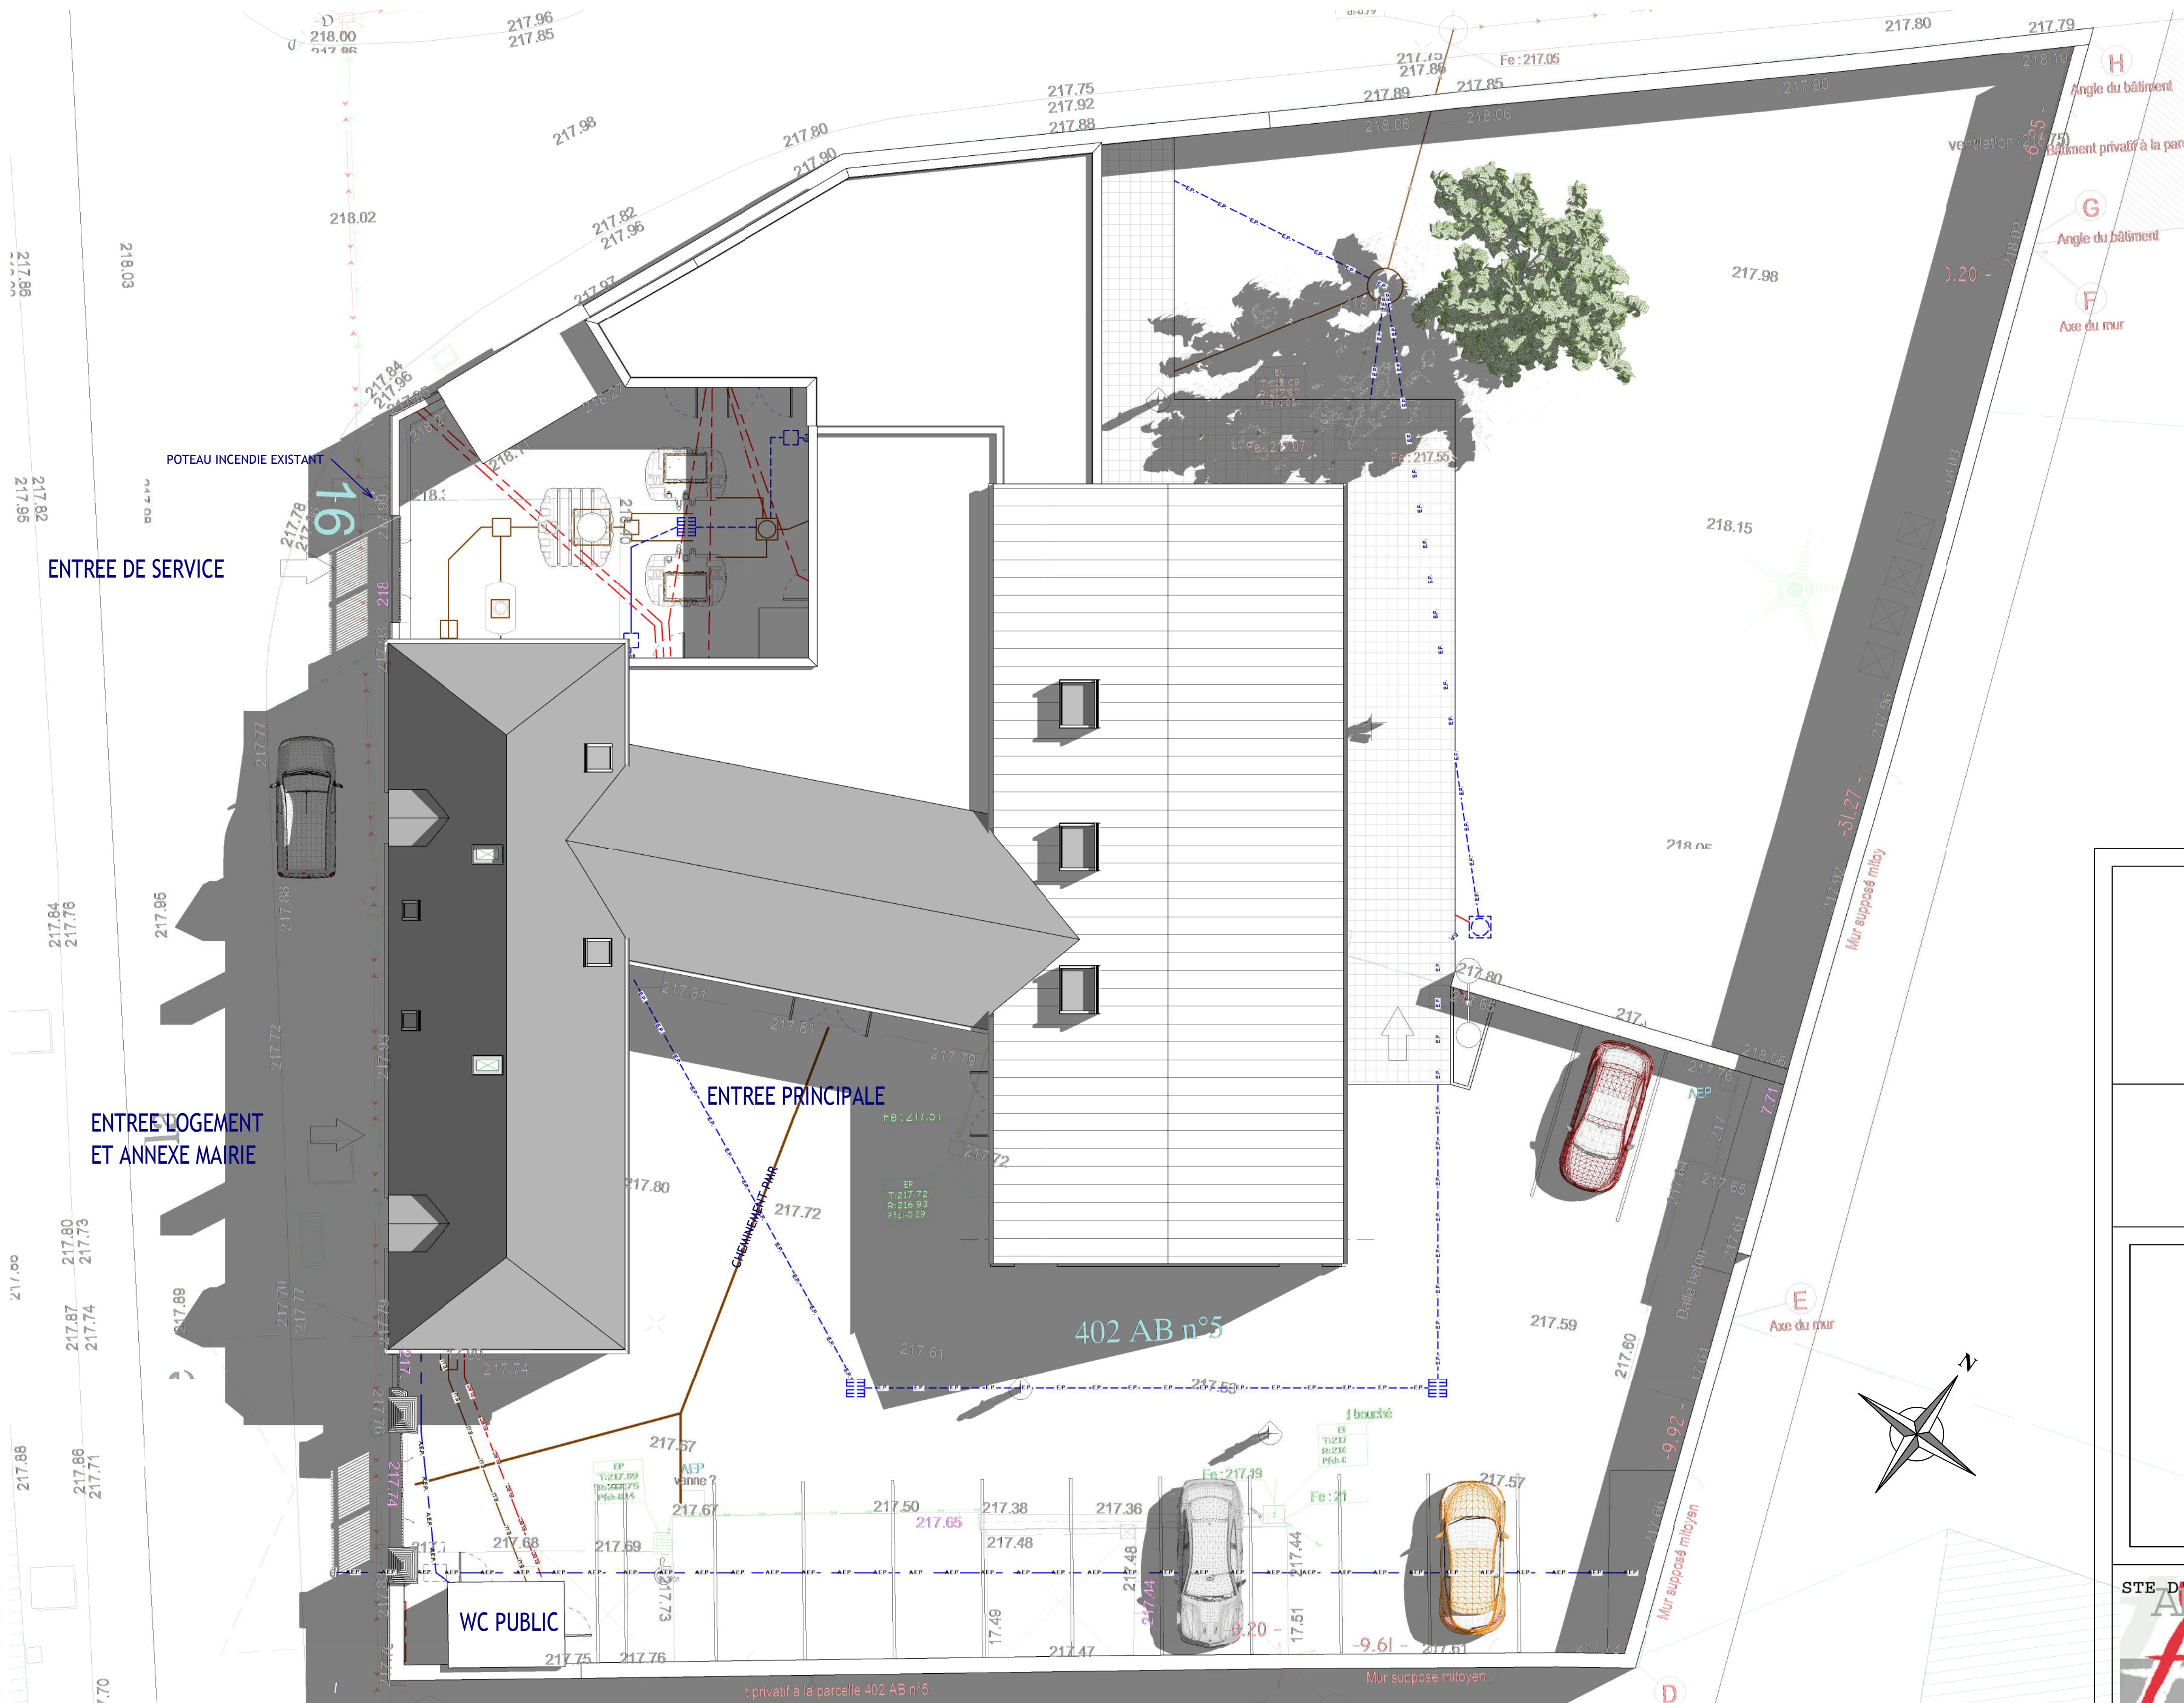

1, Place de la Mairie  
28190 MITTAINVILLIERS

**AMENAGEMENT DE LA SALLE COMMUNALE A  
VOCATION CULTURELLE ET ASSOCIATIVE**  
16, Rue de la Mairie  
28190 VERIGNY

**PHASE :  
PRO-DCE**

PLAN MASSE



16 Place des Epars  
28000 CHARTRES

Tél : 02.37.36.47.66  
E-mail : cabinetgau@fgau.fr  
http://fgau.fr  
N° Ordre National: 035543

AFFAIRE : 19524

00

DATE : 15/09/2019  
ECHELLE : 1 : 100

| NUMERO DE REVISION | DATE DE REVISION | OBJET DE LA REVISION |
|--------------------|------------------|----------------------|
|                    |                  |                      |
|                    |                  |                      |
