


Rue

REZ DE CHAUSSEE
Ech : 1 : 50

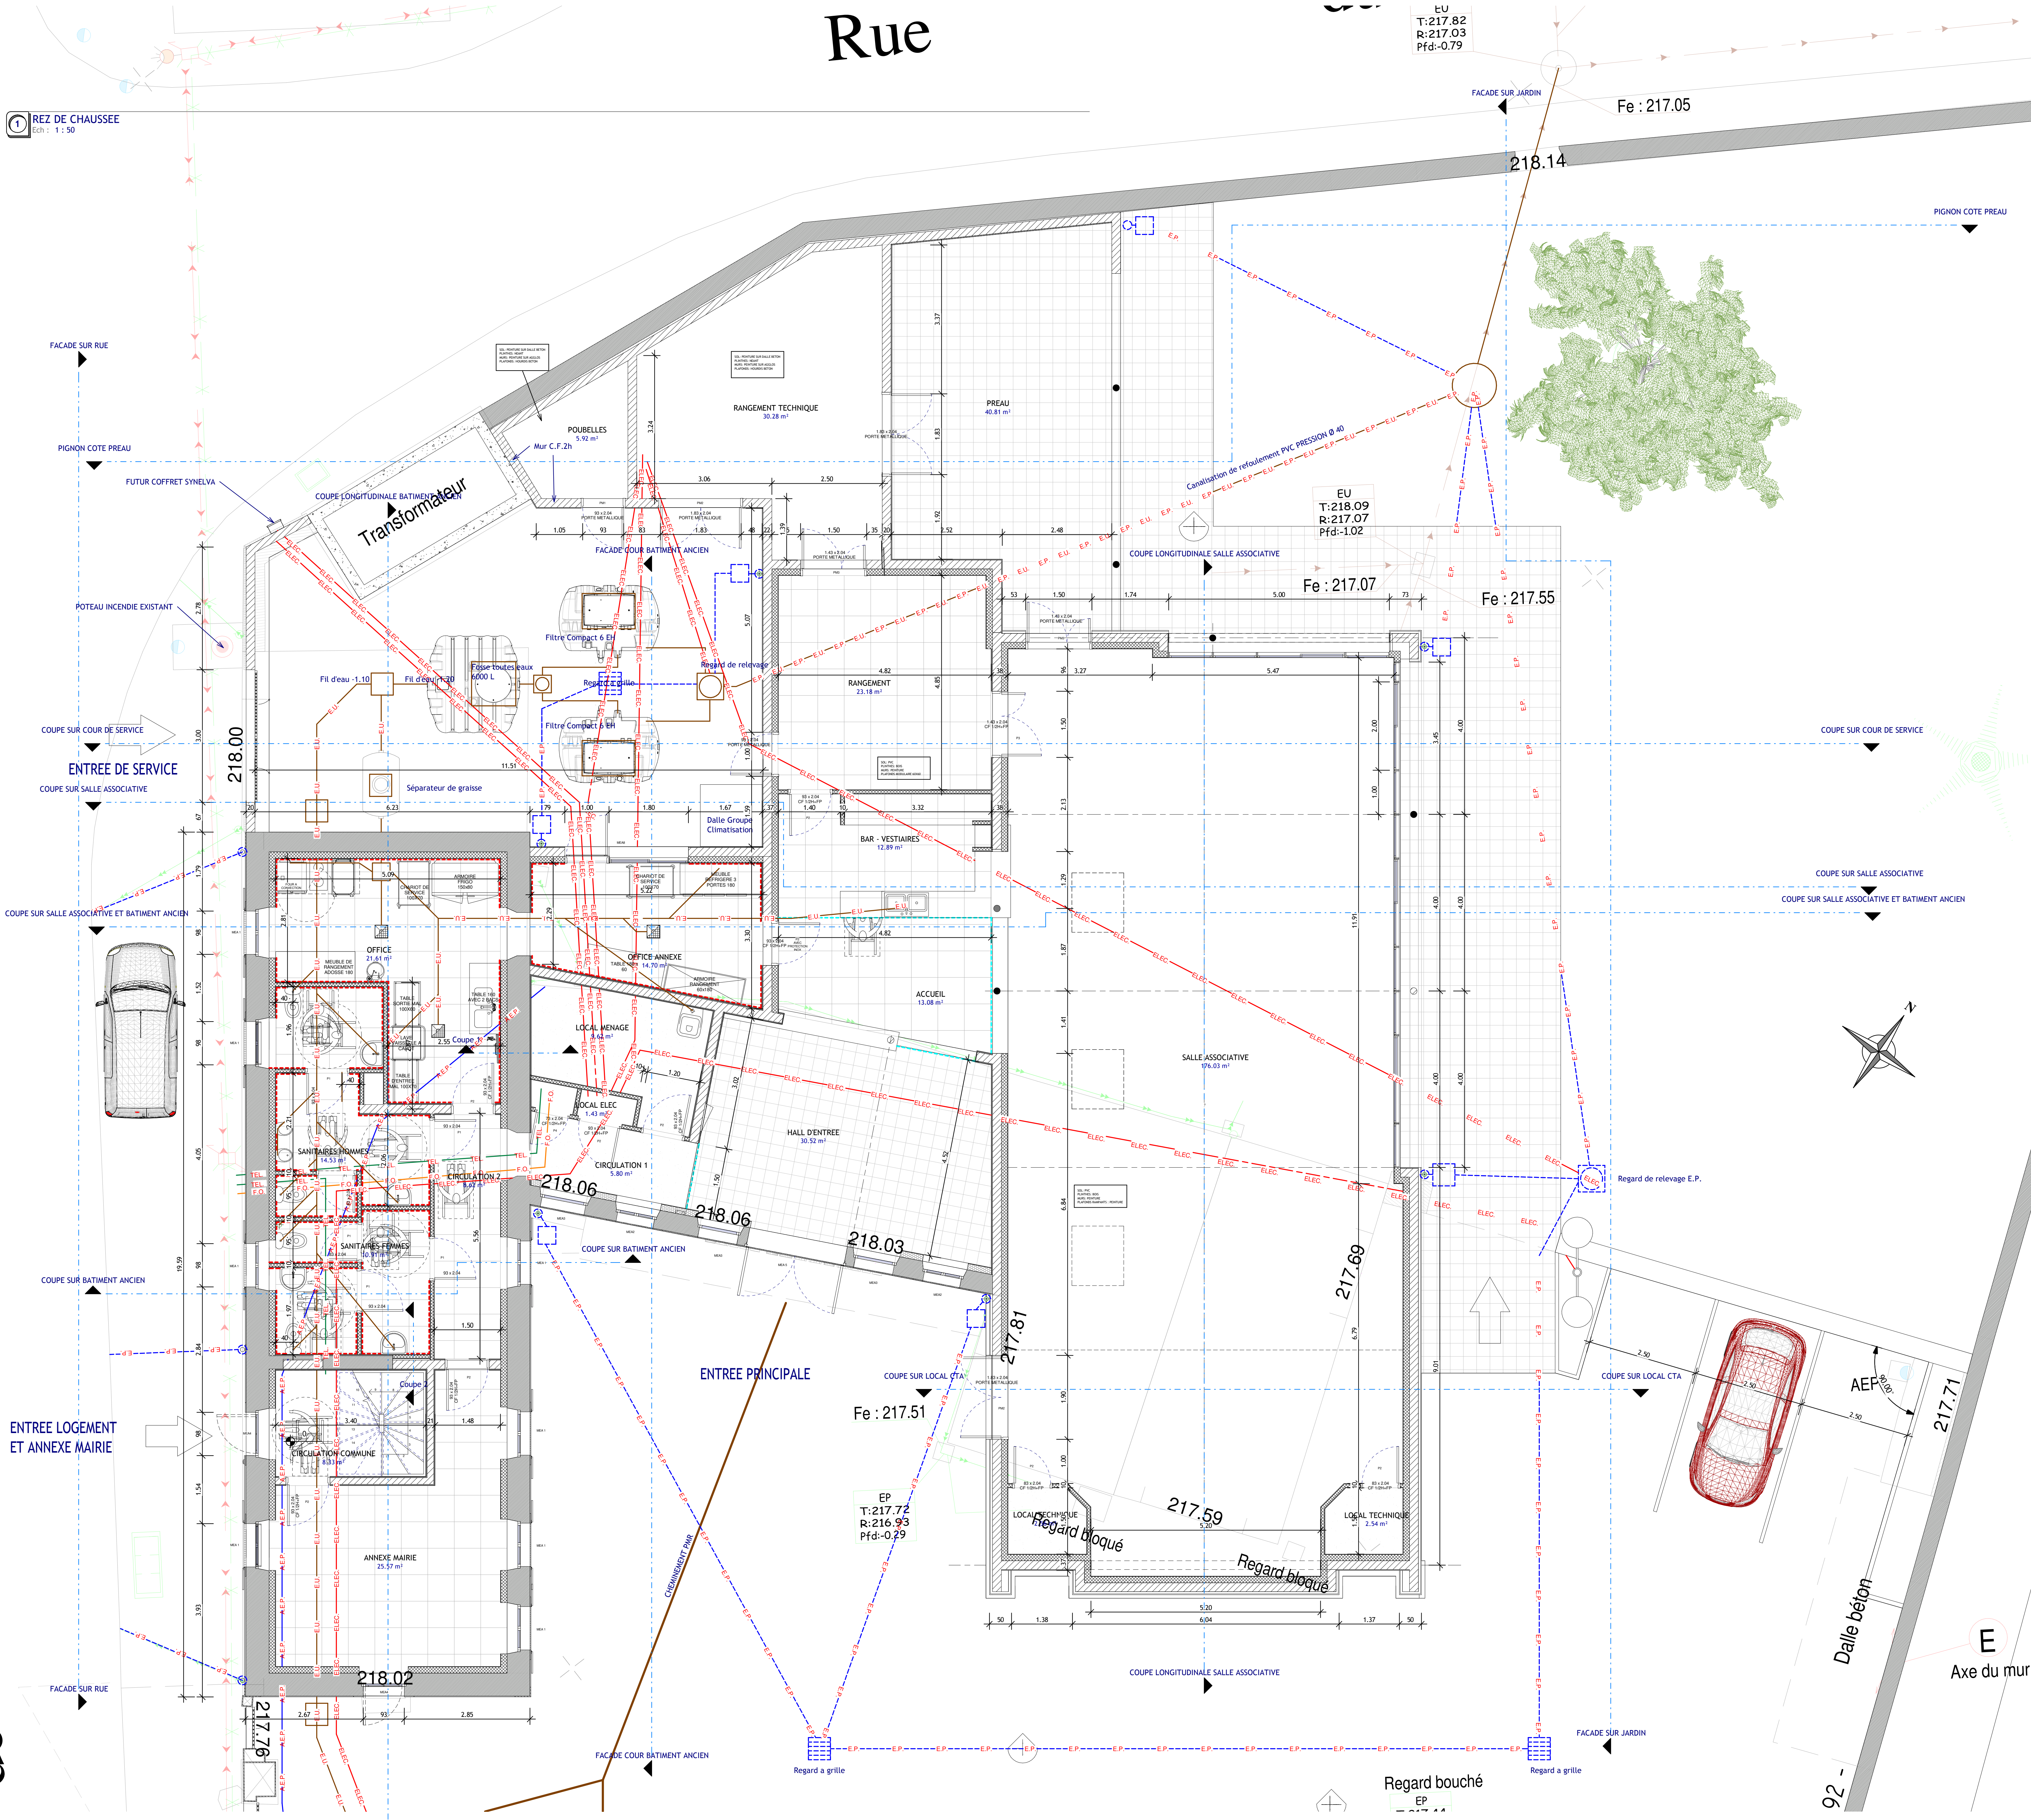

ventilation (218.75)
Bâtiment privatif à la parcelle 402 F

G
Angle du bâtiment

F
Axe du mur

-31.27 -
Mur supposé mitoyen

E
Axe du mur

MAITRE D'OUVRAGE :
COMMUNE DE MITTAINVILLIERS - VERIGNY
1, Place de la Mairie
28190 MITTAINVILLIERS

**AMENAGEMENT DE LA SALLE COMMUNALE A
VOCATION CULTURELLE ET ASSOCIATIVE**
16, Rue de la Mairie
28190 VERIGNY

**PHASE :
PRO-DCE**
PRINCIPE ASSAINISSEMENT
EAUX USEES ET EAUX PLUVIALES

PLAN REZ DE CHAUSSEE

STB-D ARCHITECTURE Frédéric GAU architecte DPLG		16 Place des Epars 28000 CHARTRES	AFFAIRE : 19524
		Tél : 02.37.36.47.66 E-mail : cabinetgau@igau.fr http://igau.fr N° Ordre National : 035543	01
		DATE : 15/08/2019 Echelle : 1 : 50	
NUMERO DE REVISION	DATE DE REVISION	OBJET DE LA REVISION	